


- ATTIVITA' COMMERCIALI ESISTENTI**
- Contorno comunale
 - PARRUCCHIERE
 - ESTETISTA
 - ESERCIZIO PUBBLICO
 - MEDIA STRUTTURA
 - CIRCOLO PRIVATO
 - ALTRA ATTIVITA'
 - NEGOZIO DI VICINATO

CARTA DELLE MEDIE E STRUTTURE DI VENDITA

La tavola ha l'obiettivo di presentare la localizzazione di massima delle medie e grandi strutture di vendita sul territorio provinciale, in relazione ai dati raccolti, mediante l'indicazione della superficie di vendita (alimentare e non) di ogni struttura. Tali informazioni sono state elaborate dal Servizio Pianificazione Territoriale sulla base dei dati forniti dalle Amministrazioni Comunali ed aggiornati al dicembre 2001, e stata evidenziata anche la situazione di previsione (già autorizzata al giugno 2003) delle "Grandi strutture di vendita".
 FONTE: <http://ster.provincia.bergamo.it>

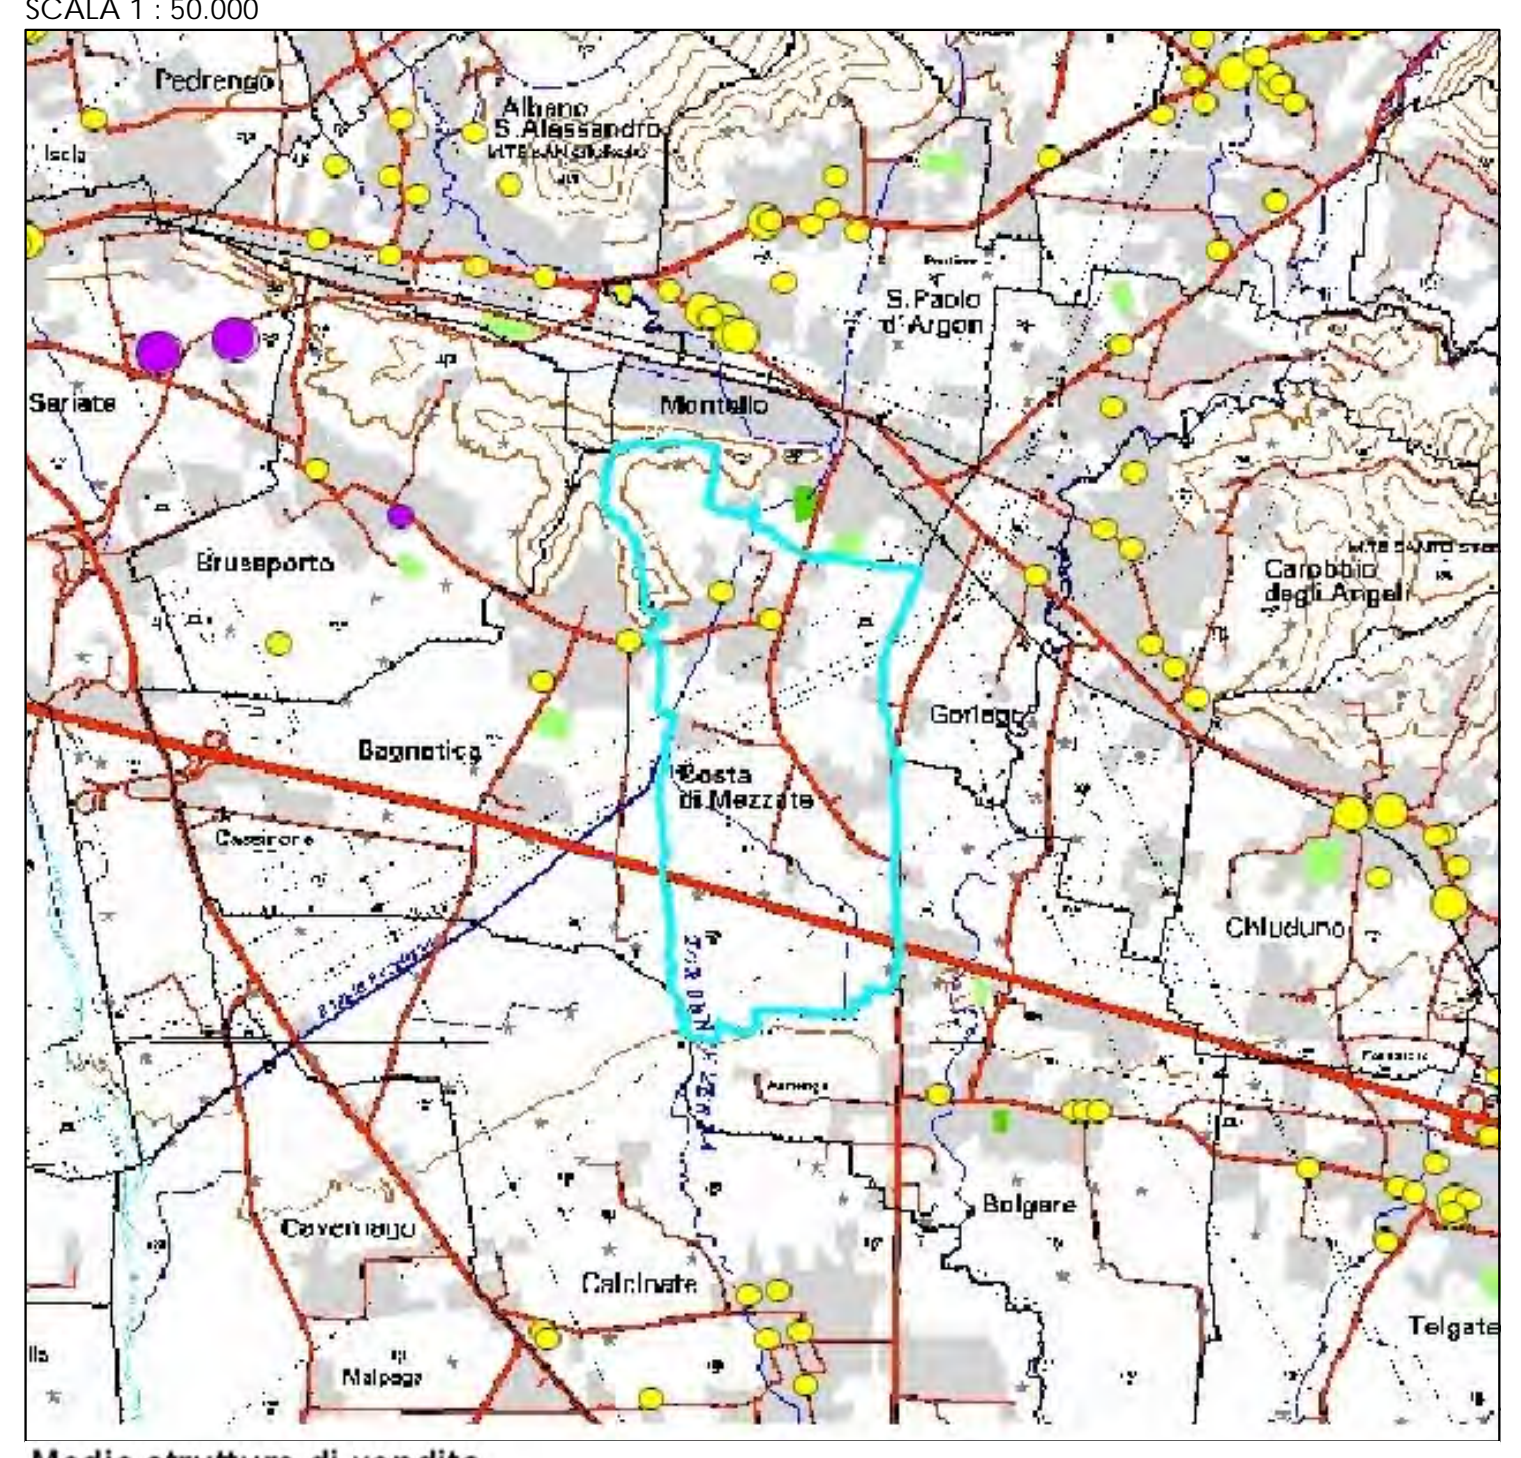

- SCALA 1 : 50 000
- Medie strutture di vendita**
 Superficie di vendita (mq)
 ● < 600
 ● 601 - 2500
- Grandi strutture di vendita**
 Superficie di vendita (mq)
 ● 1501 - 5000
 ● > 5000
- Grandi strutture di vendita - Situazione di previsione (già autorizzata - giugno 2003)**
 Superficie di vendita (mq)
 ▲ 1501 - 5000
 ▲ > 5001

ID	RAGIONE SOC.	UBICAZ.	MQ	CAT	GENERI
PARRUCCHIERI					
par_1	Terzi Chiaro	Via Donizetti, 15			Parrucchiere per donna
par_2	Marchesi Graziano	Via Foppe, 1/b			Parrucchiere per uomo e donna
par_3	Locatelli Gian Mario	Via San Giorgio, 8			Parrucchiere per uomo
par_4	Denis di Ravasio Denise	Via Camozzi, 9/a			Parrucchiere per donna
par_5	Acconciature ANNA	Via Leonardo da Vinci, 3			Parrucchiere per donna
TOTALE mq.					
ESTETISTI					
est_6	Salone di Estetica "Il sole" di Rota Jessica	Via Leonardo da Vinci, 3			
TOTALE mq.					
ESERCIZIO PUBBLICO (bar - ristoranti - pizzerie - alberghi)					
es pub_7	Bar-Pasticceria Milesi di Milesi Giordano	Via San Giorgio, 8	32		
es pub_8	Bar Centro Sportivo	c/o Centro Sportivo	73		
es pub_9	Al Via Vai di Spinelli Lorenza	Via Gout, 1/3	90		
es pub_10	Bar Torre di Rivola Giovanni	Via Camozzi, 34	74		
es pub_11	Stop Bar di Pelis Fabio	Via Foppe, 1	55		
es pub_12	Trattoria "La Fiasca" di Quarti Gianpaolo	Via Foppe, 50			
TOTALE mq.			324		
MEDIA STRUTTURA					
ms_13	Compra Bene di Augustoni Egidio Luca	Via Foppe, 6	197	A.+N.A.	
TOTALE mq.			197		
ms_14	Mobilificio Noel di Montanelli Gianfranco	Via Gramsci, 7	223	N.A.	
MEDIA STRUTTURA TOTALE mq.			420		
CIRCOLI PRIVATI					
cp_15	Bar Cascina Mezzate resp. Sala Sofia	Via Roma			
cp_16	Circolo dell'Oratorio resp. Parroco	Via Don Cavagna, 1			
ALTRA ATTIVITA'					
a.a_17	Videoteca Ruggeri di Ruggeri Marco	Via San Giorgio, 8			
a.a_18	Carrozzeria Biava	Via Alla Campagna, 15			
a.a_19	Viallage on Rivers autofficina	Via Dalla Chiesa			
a.a_20	Autofficina Manzoni Donato	Via Leonardo da Vinci, 2			
a.a_21	Autoservizi Sottocoma di Sottocoma Dario	Via Dei Livelli di sopra, 1/3			
NEGOZI DI VICINATO					
n.v_22	Chiodini Fiori di Chiodini Lorenzo	Via IV Novembre (fronte cimitero)	9	N.A.	vendita fiori
n.v_23	Marchesi Edvige Cristina	Via Foppe, 1/a	18	N.A.	vendita fiori
n.v_24	Fantasia con l'ago di Micheletti Ornella	Via G.B. Camozzi, 26	77	N.A.	abbigliamento
n.v_25	Vico e Rosi abbigliamento di Ruggeri Ludovico	Via Roma, 8	97	N.A.	abbigliamento
n.v_26	Farmacia di Castelli Angela	Via Roma, 10	77	N.A.	
n.v_27	Chiodini Emma	Via Roma, 9	80	N.A.	tabacchi
n.v_28	Ferramenta di Sanga Plinio	Via Foppe, 1	51	N.A.	
n.v_29	Punjabi Bazar di Singh Lakhwinder & C.	Piazza XXV Aprile, 3	37	N.A.	
n.v_30	The Small di Colleoni Simonetta	Via Roma, 21	30	N.A.	edicola
n.v_31	Arredointerni Malanchini snc di Malanchini	Via San Giorgio, 1	140	N.A.	
TOTALE mq.			616		
n.v_32	Gelateria Pezzotta di Pezzotta Eugenio	Parco Gout	28	A.	
n.v_33	Forneria Milesi di Milesi Giordano	Via San Giorgio, 8	74	A.	
n.v_34	Pizzeria d'asporto "Al Castello" di Salmi Brunella	Via Volta, 4	50	A.	
n.v_35	Pizzeria d'asporto di Civalle Francesco	Via San Giorgio, 8	70	A.	
n.v_36	Distributore latte di Azienda Palamini Bruno	Via Carducci, 4	4	A.	
n.v_37	Macelleria di Colleoni Paolo	Via Camozzi, 11	60	A.	
n.v_38	Panetteria di Longaretti Carlo	Via Roma, 14	35	A.	
n.v_39	Pizzeria d'asporto "Lady" di Morciano Natascia	Via Kennedy, 6	88	A.	
n.v_40	L'angolo della frutta di Fogaroli Rosangela	Via Roma, 4	24	A.	
TOTALE mq.			433		
NEGOZI DI VICINATO TOTALE mq.			1049		





COMUNE DI COSTA DI MEZZATE

Piano di Governo del Territorio



Coordinamento e Progetto:
 dott. ing. **PIERGUIDO PIAZZINI ALBANI**

Collaboratori:
 dott. ing. Valentina Lombardi
 dott. ing. Alessandra Frosio

Studio Paesistico:
 STUDIO DRYOS - dott. Angelo Ghirelli

Studio Geologico:
 dott. geol. Carlo Pedralli

Gestione Informatizzata del P.G.T.
 GLOBO S.r.l.

DOCUMENTO DI PIANO

A7

Adottato con deliberazione del C.C. n. 15 del 16.09.2011
 Pubblicato sul B.U.R.L. n. 43 Serie Avvisi e Concorsi del 26.10.2011
 Approvato con deliberazione del C.C. n. 2 del 22.03.2012
 Pubblicato sul B.U.R.L. n. Serie Avvisi e Concorsi del

INDIVIDUAZIONE DELLE ATTIVITA' COMMERCIALI ESISTENTI SUL TERRITORIO

Revisione n. -

Data Maggio 2012

Scala 1:2.000

Pericolo sorgente dati: \PGT COSTA DI MEZZATE\Territorio_e_Ubanistica\Piano_dil_Governo_dil_Territorio\Mkt\VA_1_ATTIVITA' COMMERCIALI ESISTENTI.mxd